SITUACE VODOVODU, M 1:500

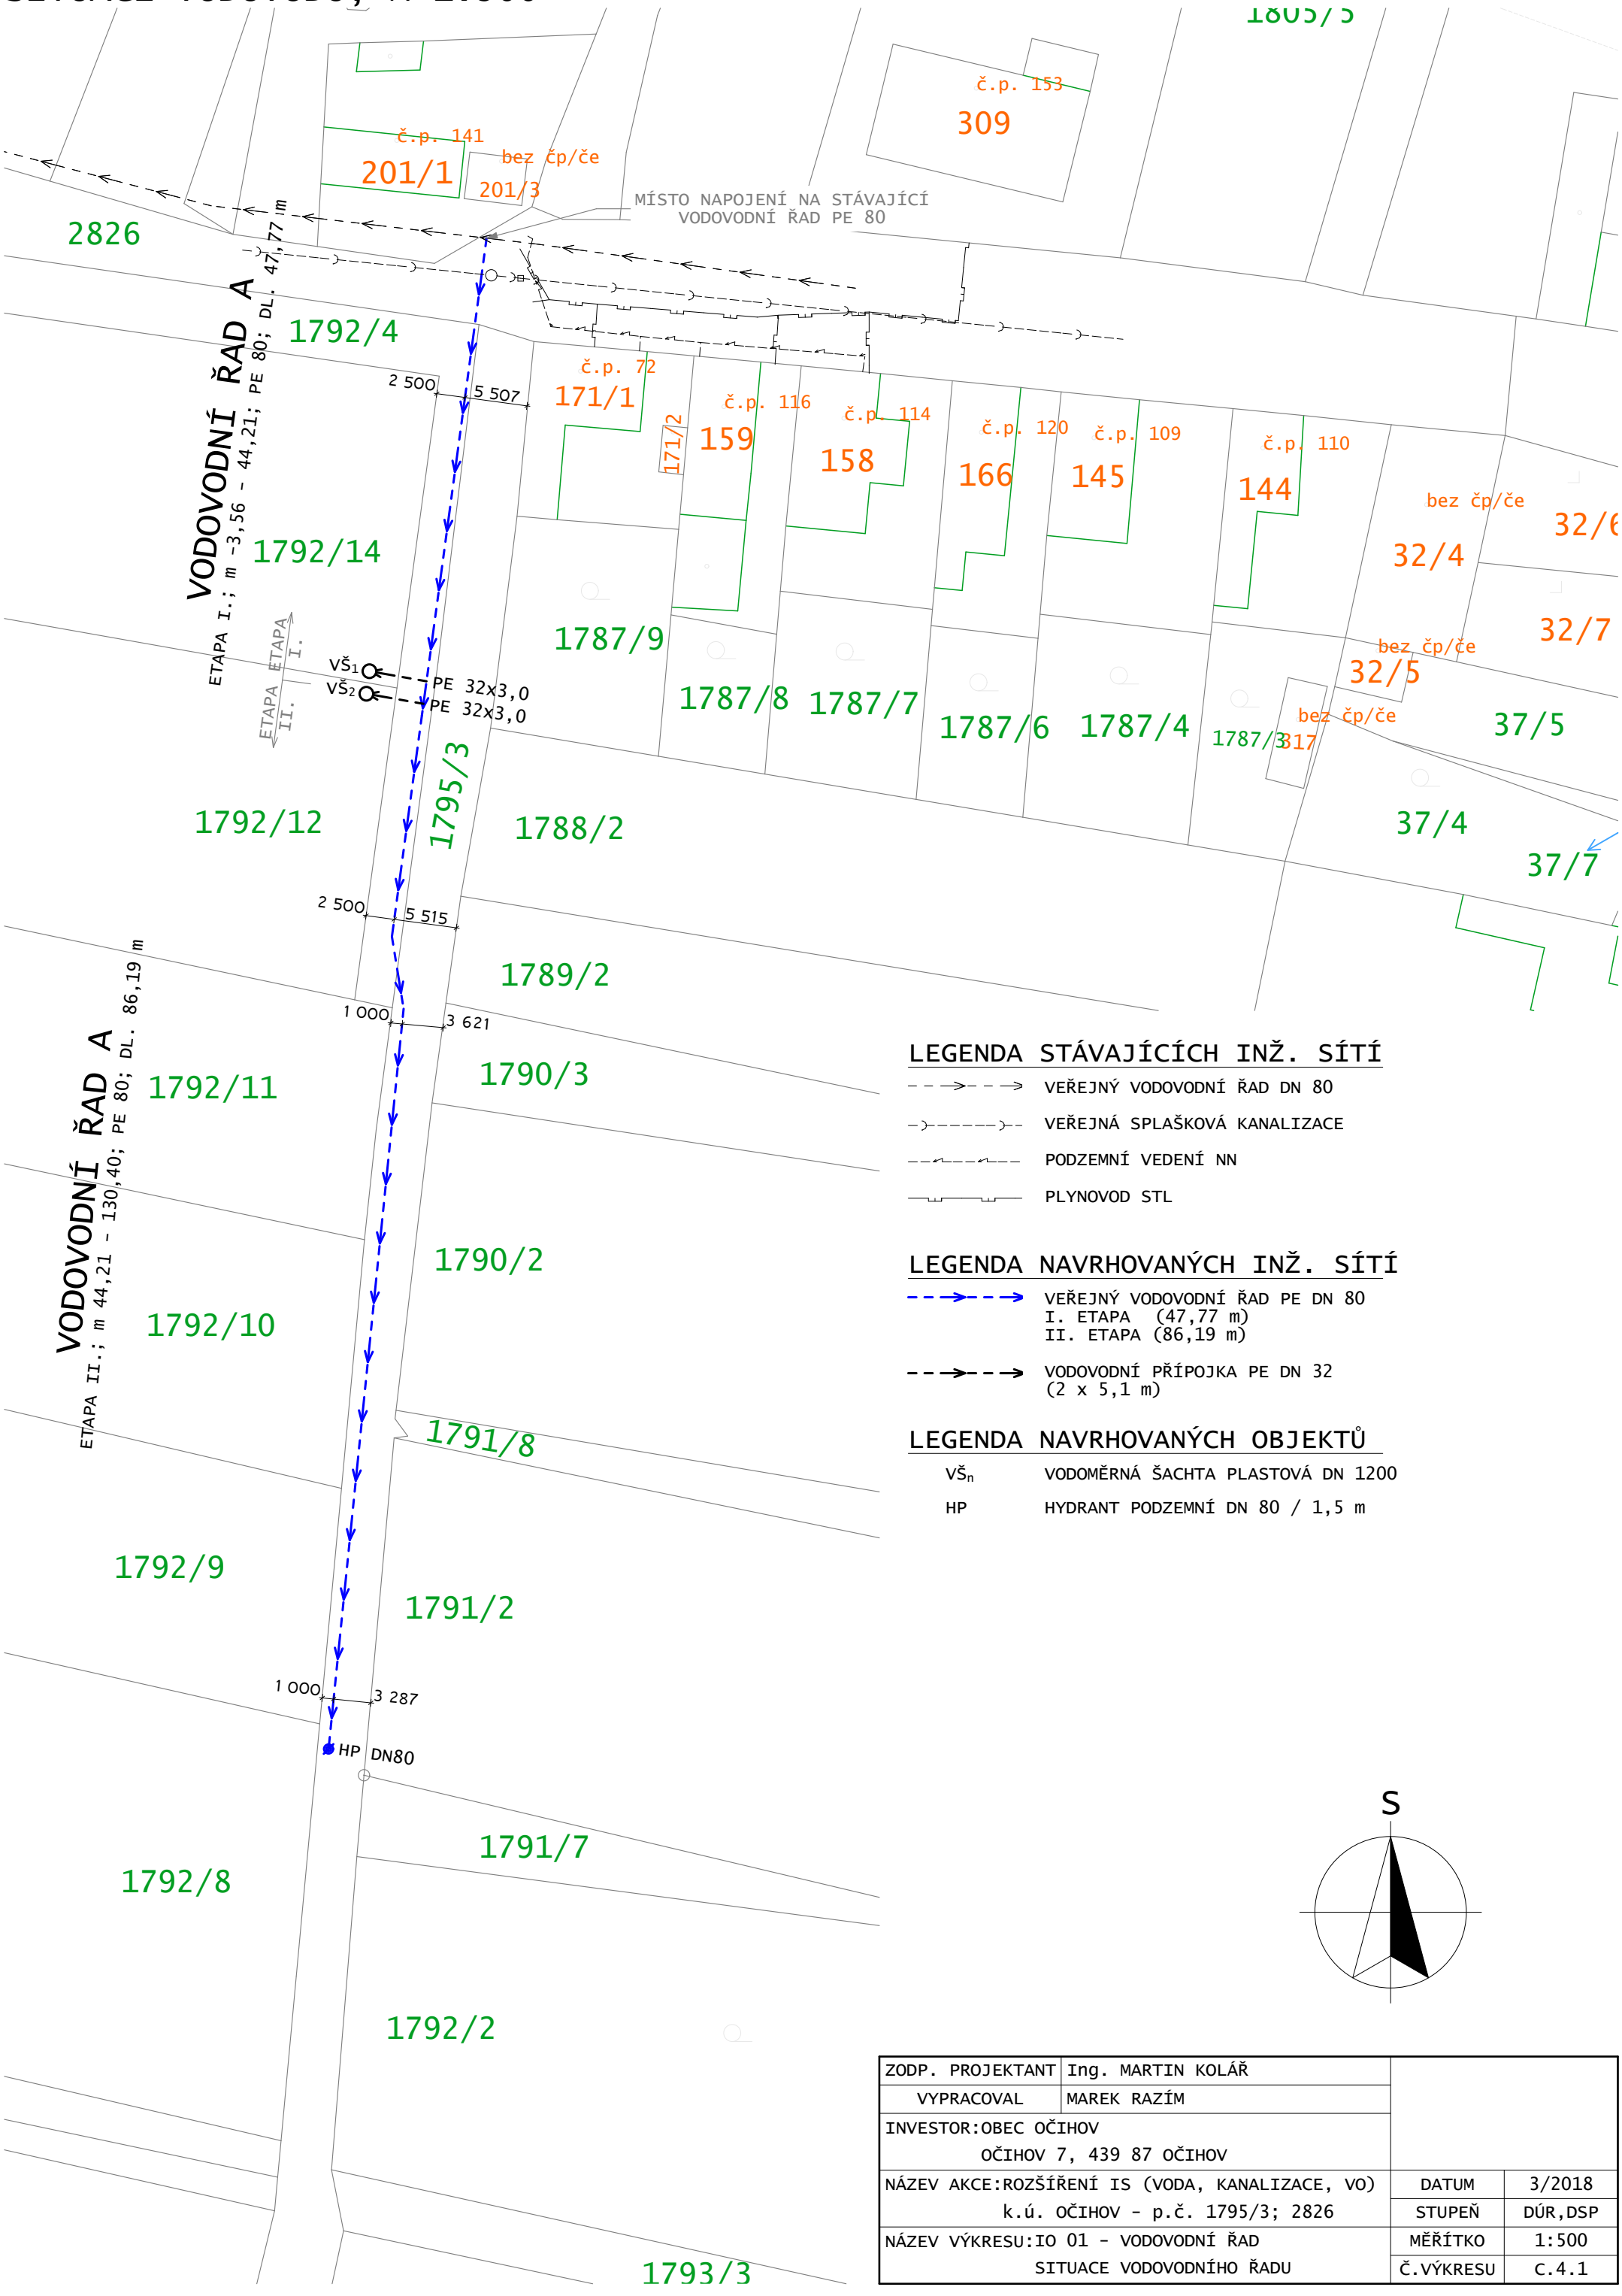

LEGENDA STÁVAJÍCÍCH INŽ. SÍTÍ

- VEŘEJNÝ VODOVODNÍ ŘAD DN 80
- VEŘEJNÁ SPLAŠKOVÁ KANALIZACE
- PODZEMNÍ VEDENÍ NN
- PLYNOVOD STL

LEGENDA NAVRHOVANÝCH INŽ. SÍTÍ

- VEŘEJNÝ VODOVODNÍ ŘAD PE DN 80
  I. ETAPA (47,77 m)
  II. ETAPA (86,19 m)
- VODOVODNÍ PŘÍPOJKA PE DN 32
  (2 x 5,1 m)

LEGENDA NAVRHOVANÝCH OBJEKTŮ

$VŠ_n$	VODOMĚRNÁ ŠACHTA PLASTOVÁ DN 1200
HP	HYDRANT PODZEMNÍ DN 80 / 1,5 m

S

ZODP. PROJEKTANT	Ing. MARTIN KOLÁŘ		
VYPRACOVAL	MAREK RAZÍM		
INVESTOR:OBEC OČIHOV OČIHOV 7, 439 87 OČIHOV			
NÁZEV AKCE:ROZŠÍŘENÍ IS (VODA, KANALIZACE, VO) k.ú. OČIHOV - p.č. 1795/3; 2826		DATUM	3/2018
		STUPEŇ	DÚR,DSP
NÁZEV VÝKRESU:IO 01 - VODOVODNÍ ŘAD SITUACE VODOVODNÍHO ŘADU		MĚŘÍTKO	1:500
		Č.VÝKRESU	C.4.1